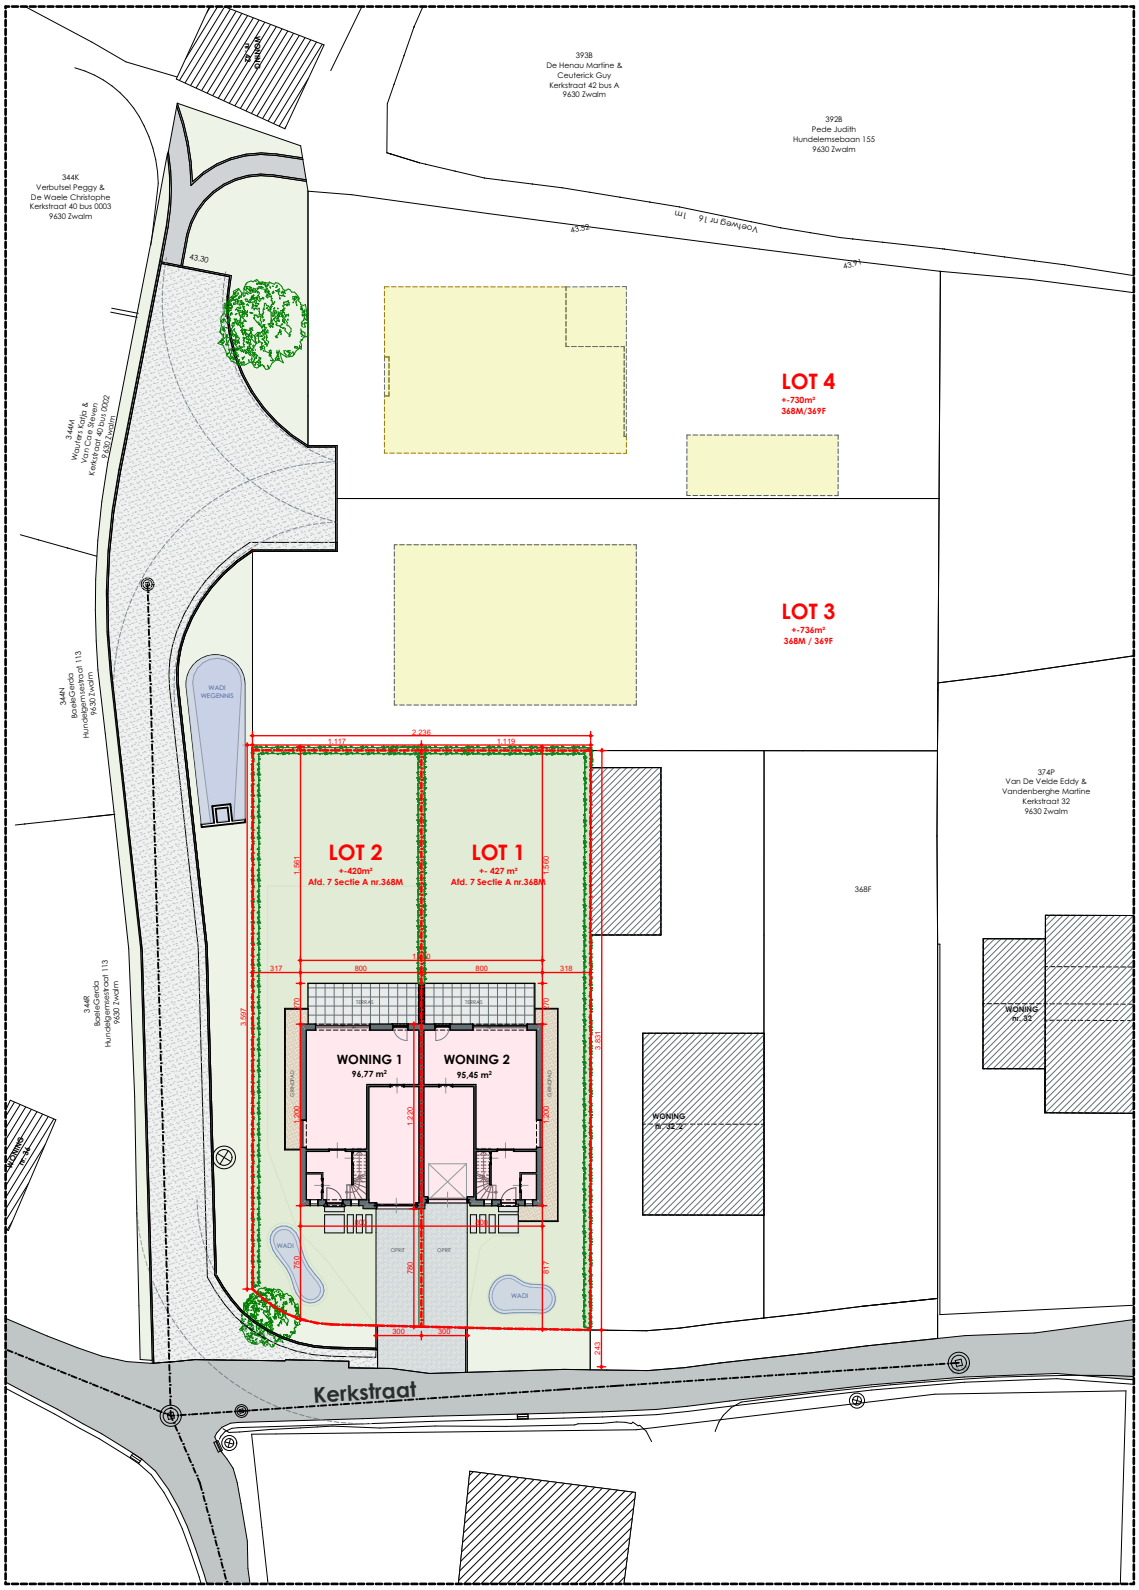

INPLANTING

Woning 1&2

schaal 1:500

N

DAT ARCHITECTEN BURO